


<ショートサーキット図> Scale 1/2000

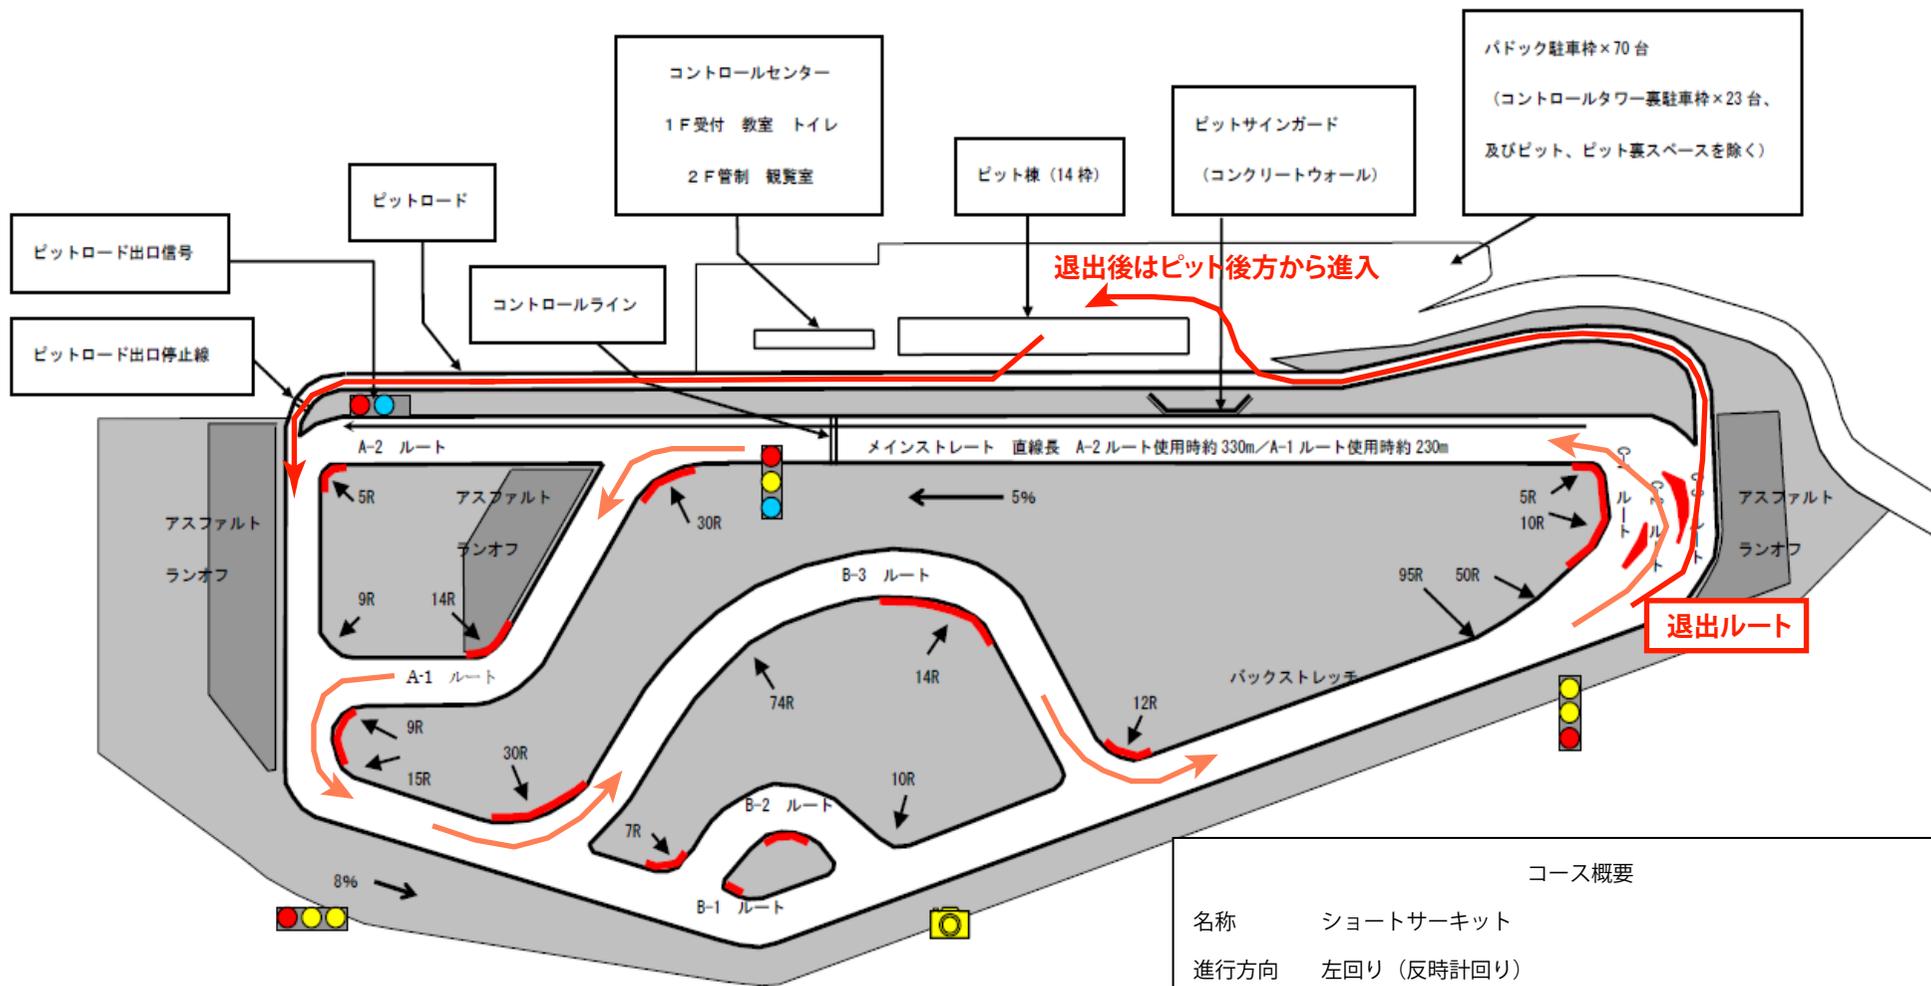

退出ルート

コース A-1,B-3,C-2

-  アスファルトランオフ
-  セーフティゾーン (ピットロード脇は石垣)
-  縁石 (コンクリートカーブ)
-  コーションランプ (シグナル)
-  コース監視カメラ

コース概要	
名称	ショートサーキット
進行方向	左回り (反時計回り)
全長	最短 810m (A-1~B-1~C-1 ルート使用時) 最長 920m (A-2~B-3~C-3 ルート使用時)
最大勾配	下り 5% (メインストレート)、上り 8% (A-1、A-2 ルート出口部)
コース幅	12m (A-2 ルート部のみ 10m)
走行台数	4 輪 / 1 回走行あたり最大 20 台まで (推奨走行台数 15 台以下) 2 輪 / 1 回走行あたり最大 30 台まで (推奨走行台数 20 台以下)
ピット	14 ピット枠 (1 枠幅 5m、奥行き 6.5m)